




**CONFRONTO CONCORRENZIALE PER FORNITURA E POSA IN OPERA ARREDI**

Verona, 21 gennaio 2016  
Prot. n. 237/C5-2

**Allegato C – planimetria aule Design**

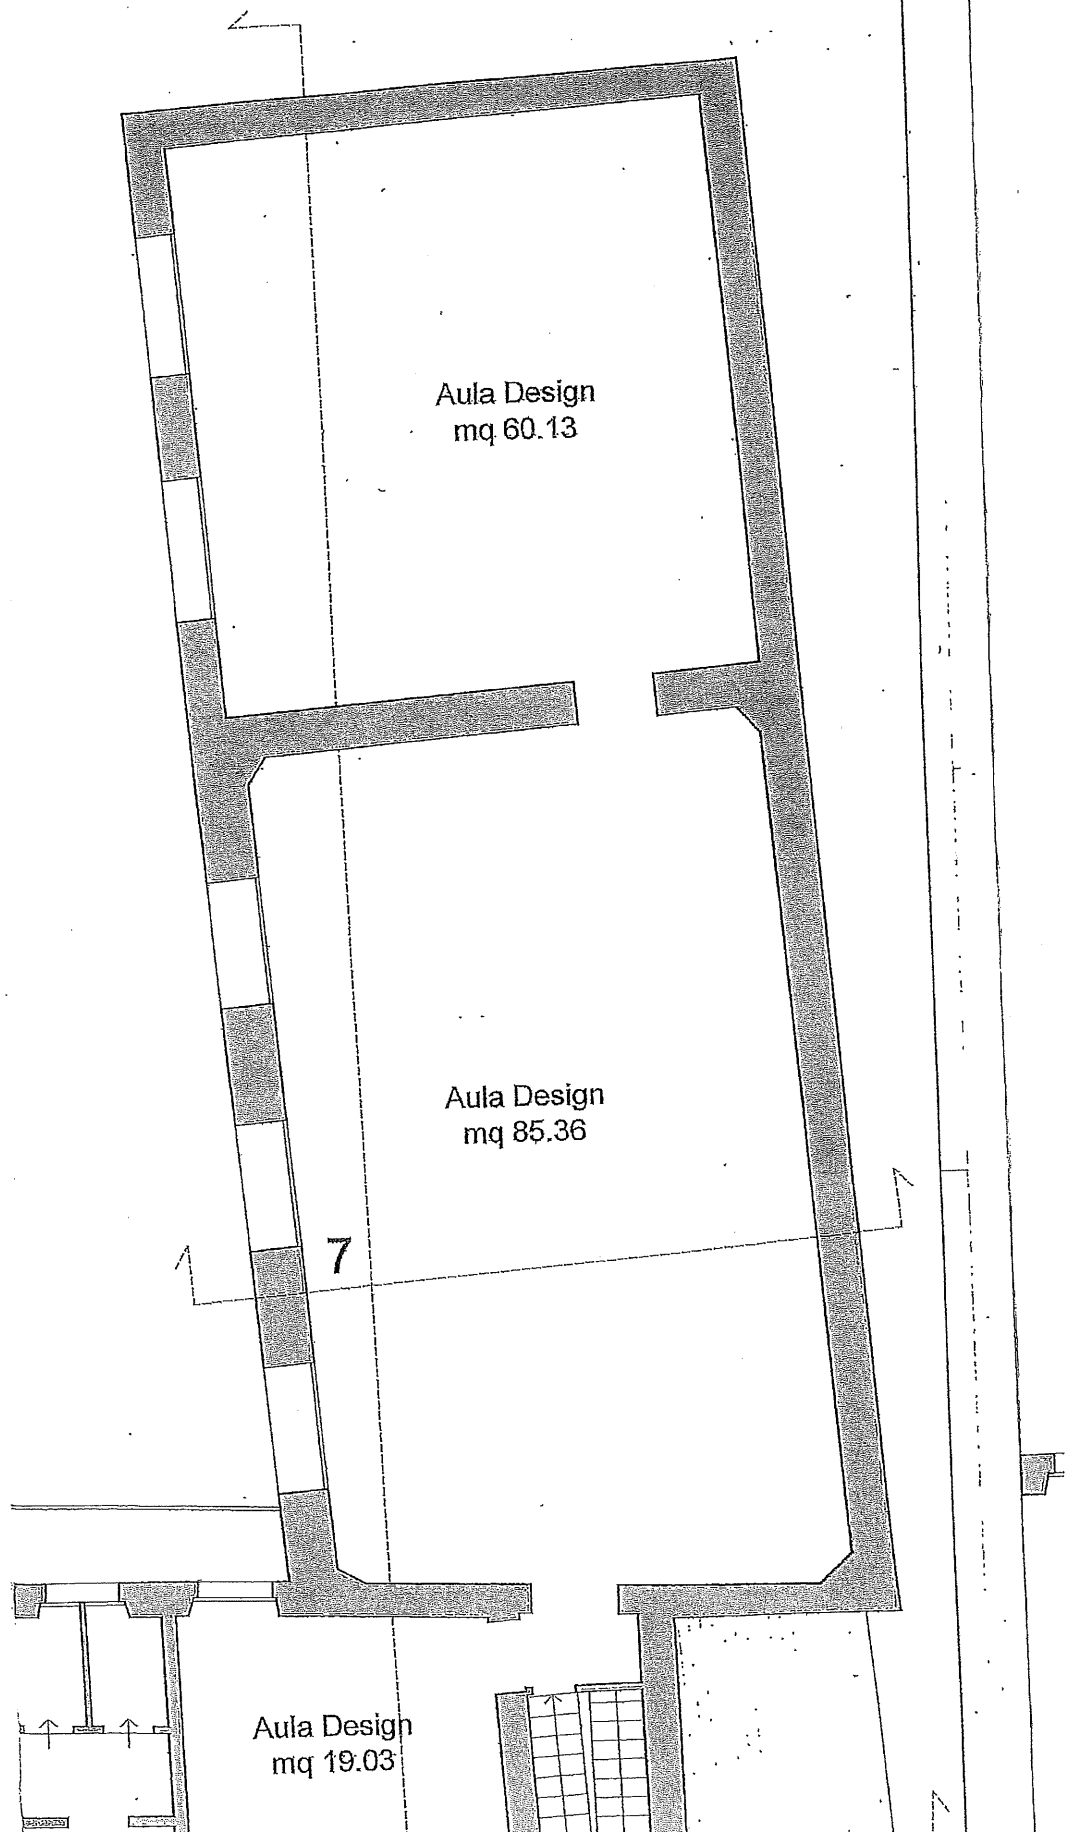

<b>PROGETTISTA:</b> <b>Dott. Arch. Lauro Motta</b>  		<b>GRUPPO DI PROGETTAZIONE:</b>	
<b>IL RESPONSABILE DEL PROCEDIMENTO:</b> <b>Presidente Stefano Pachera</b>		<b>ACCADEMIA DI BELLE ARTI:</b>	
<b>Aggiornamenti:</b>		1 -	data:
		2 -	data:
		3 -	data:
		4 -	data:
		5 -	data:
<b>Tavola n.:</b>	<b>SF.03</b>	<b>Scala:</b>	<b>1:100</b>
		<b>Data:</b>	<b>Verona, li 10/12/2015</b>